




PLANTA BAIXA
ESCALA: 1/25

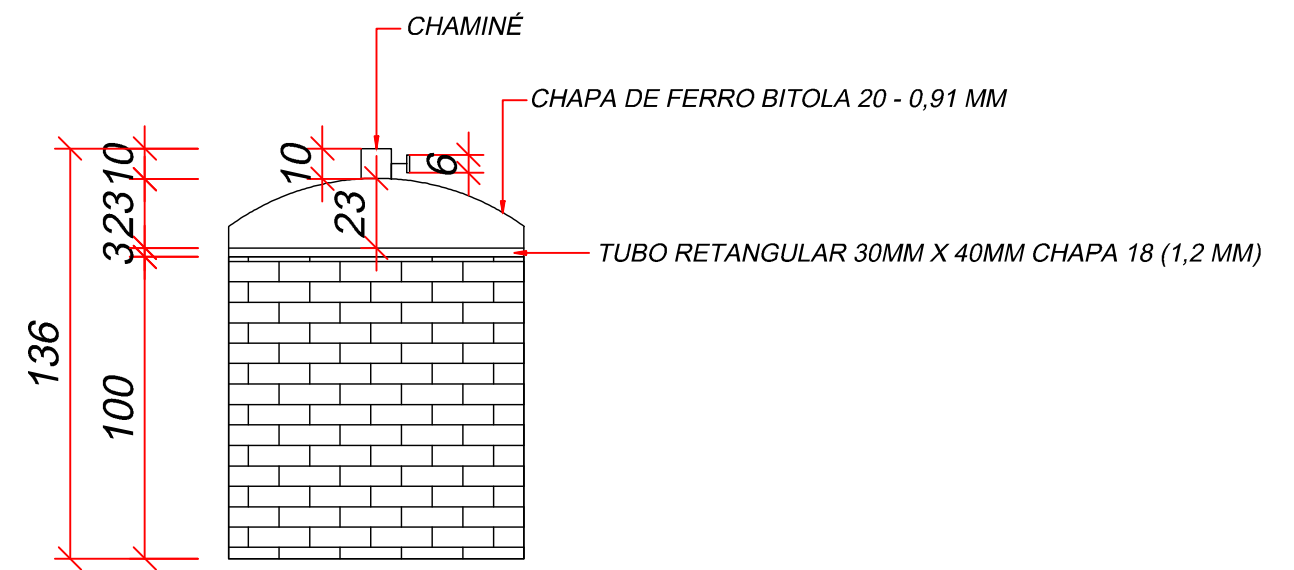

CORTE LATERAL
ESCALA: 1/25

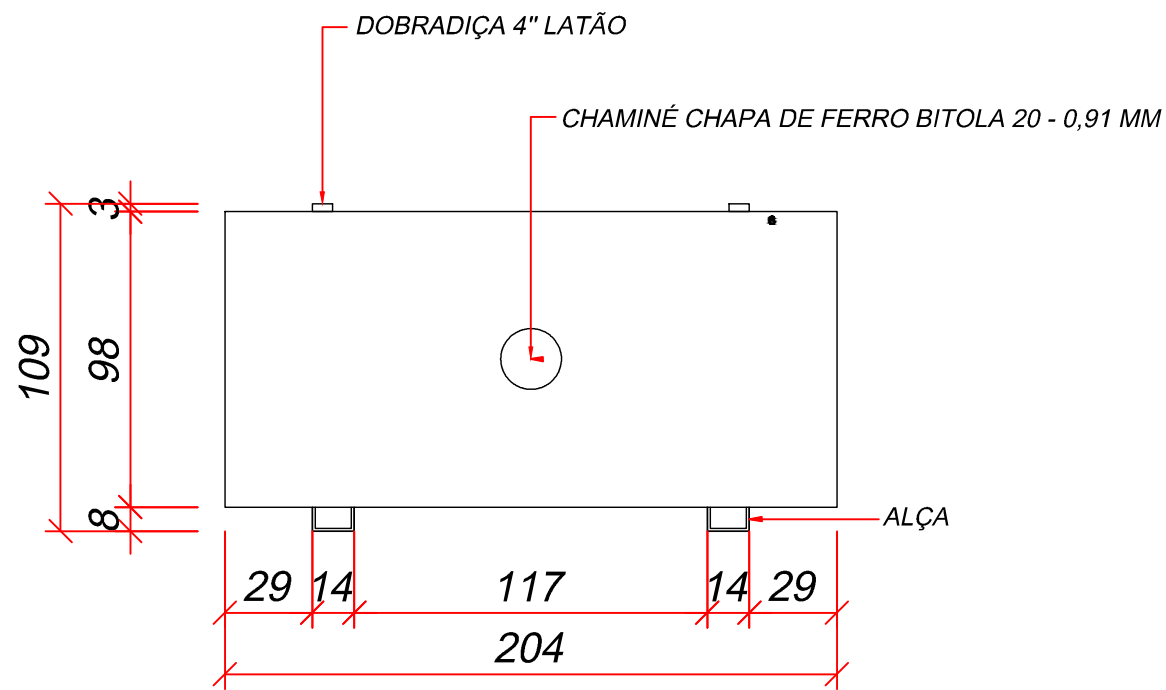

VISTA SUPERIOR
ESCALA: 1/25

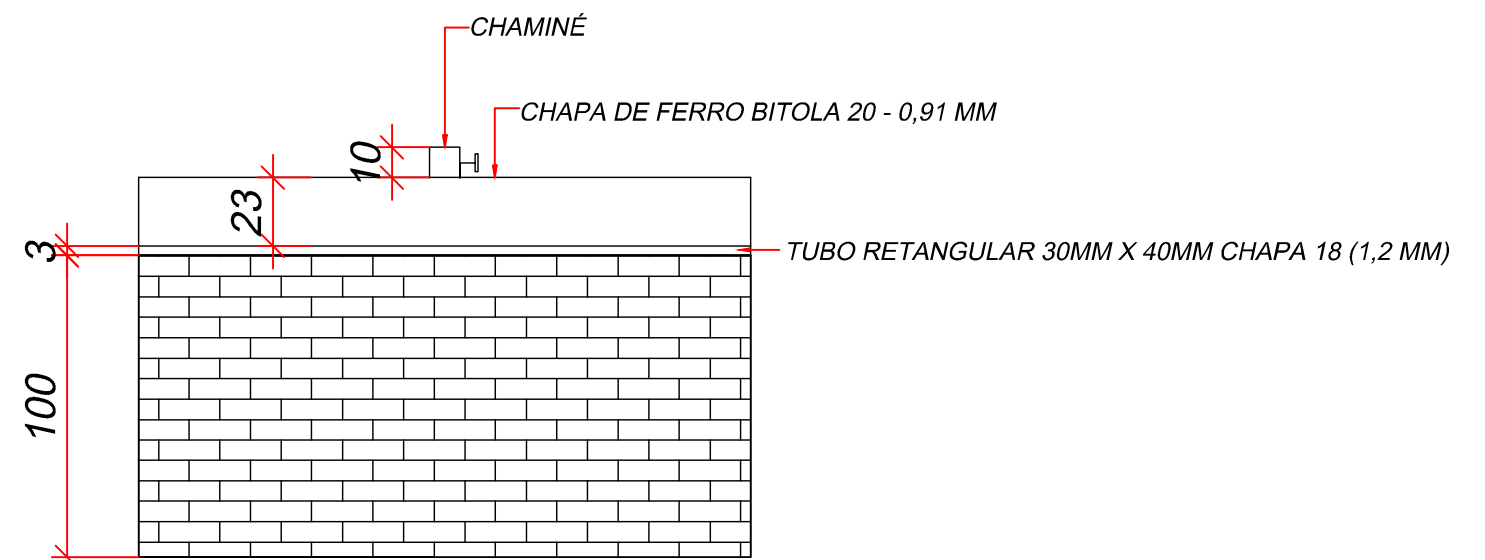

VISTA FRONTAL
ESCALA: 1/25

DETALHAMENTO - ESTUFAS

CLIENTE	MUNICÍPIO DE MERCEDES	RESPONSÁVEL TÉCNICO	PRANCHA
TÍTULO	PLANTA BAIXA - ELEVACÃO	ARQ. JUCIMARA BISCARO CAU: A115647-0	1
DATA	JULHO/2016		